


AZ53F

DA MAT. 202 REV. 26-06-2024

LOCALE	CODICE	DESCRIZIONE COMPONENTE	FINITURA	Q.TA	OPERATORE
SALONE	AZ53F-MF_SL01\SL02 SL03\SL04\SL05\SL06\SL07	PAVIMENTO SALONE OPT			Damiano

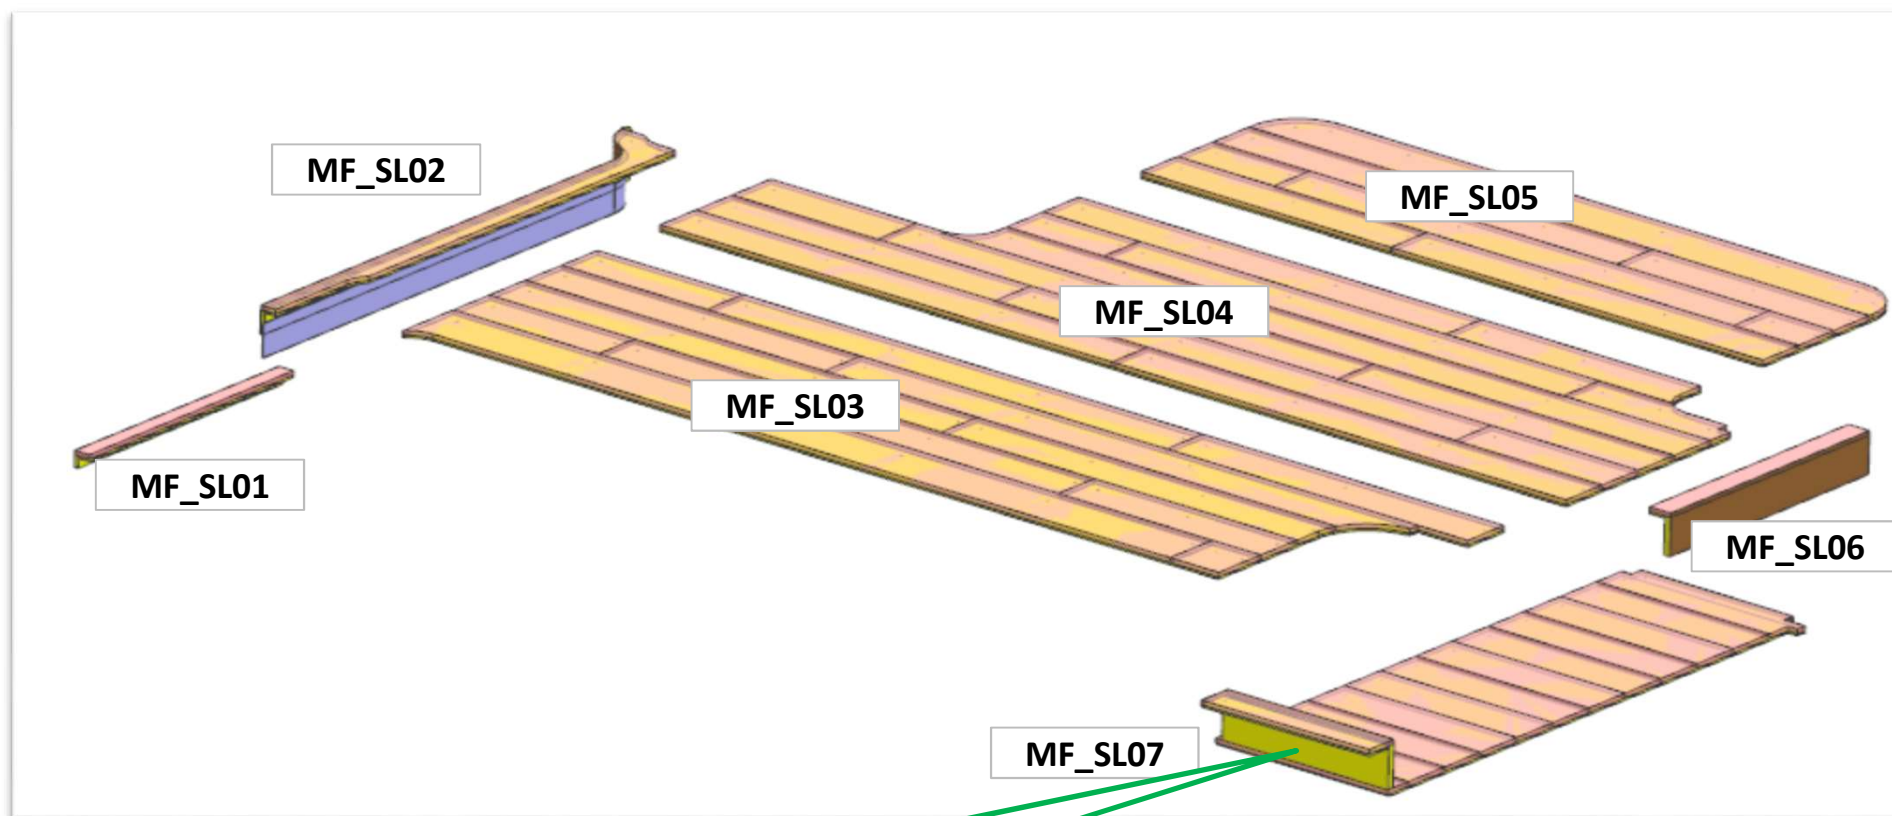


* AGGIUNTO UN PEZZO

AZ53F


DA MAT. 202 REV. 26-06-2024

LOCALE	CODICE	DESCRIZIONE COMPONENTE	FINITURA	Q.TA	OPERATORE
SALONE	AZ53F-SL01	PAVIMENTO SALONE OPT	OKOUME' GREZZO\ LAMINATO A DOGHE	9	Damiano

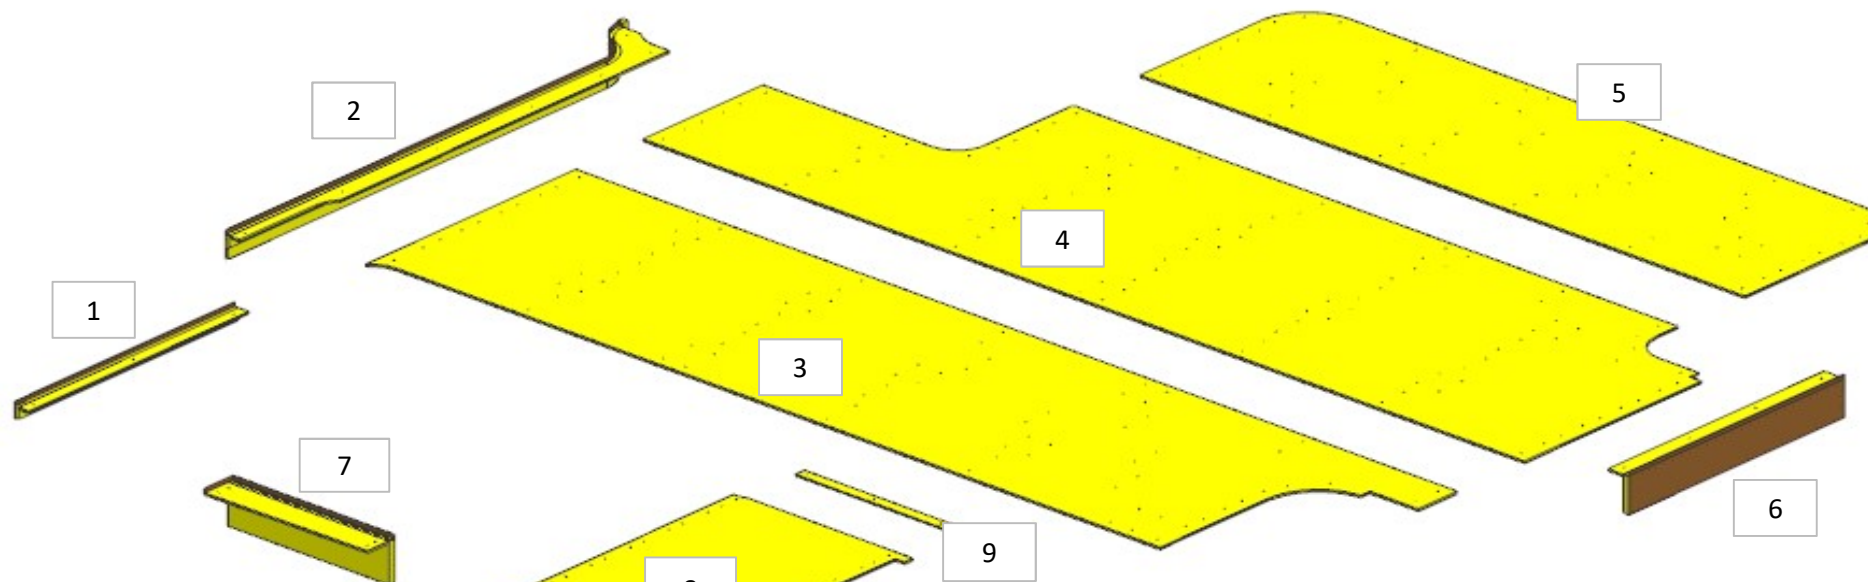

- 1 - L.656 x H 30. x 37
- 2 - L.1304 x H 60. x 37
- 3 - L.2365 x H 626. x sp 6
- 4 - L.2365 x H 696. x sp 6
- 5 - L.1622 x H 484. x sp 6
- 6 - L.644 x H 96. x 55
- 7 - L.433 x H 109. x 79
- 8 - L.1311 x H 450. x sp 6
- 9 - L.396 x H 27. x sp 4


* AGGIUNTI PEZZI 7 - 8 - 9

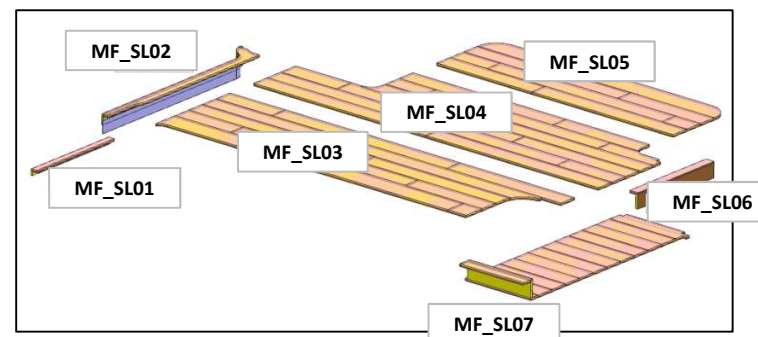

AZ53F


DA MAT. 202 REV. 26-06-2024

LOCALE	CODICE	DESCRIZIONE COMPONENTE	FINITURA	Q.TA	OPERATORE
SALONE	AZ53F-X01_SL01	PAVIMENTO SALONE OPT	LAMINATO A DOGHE	8	Damiano

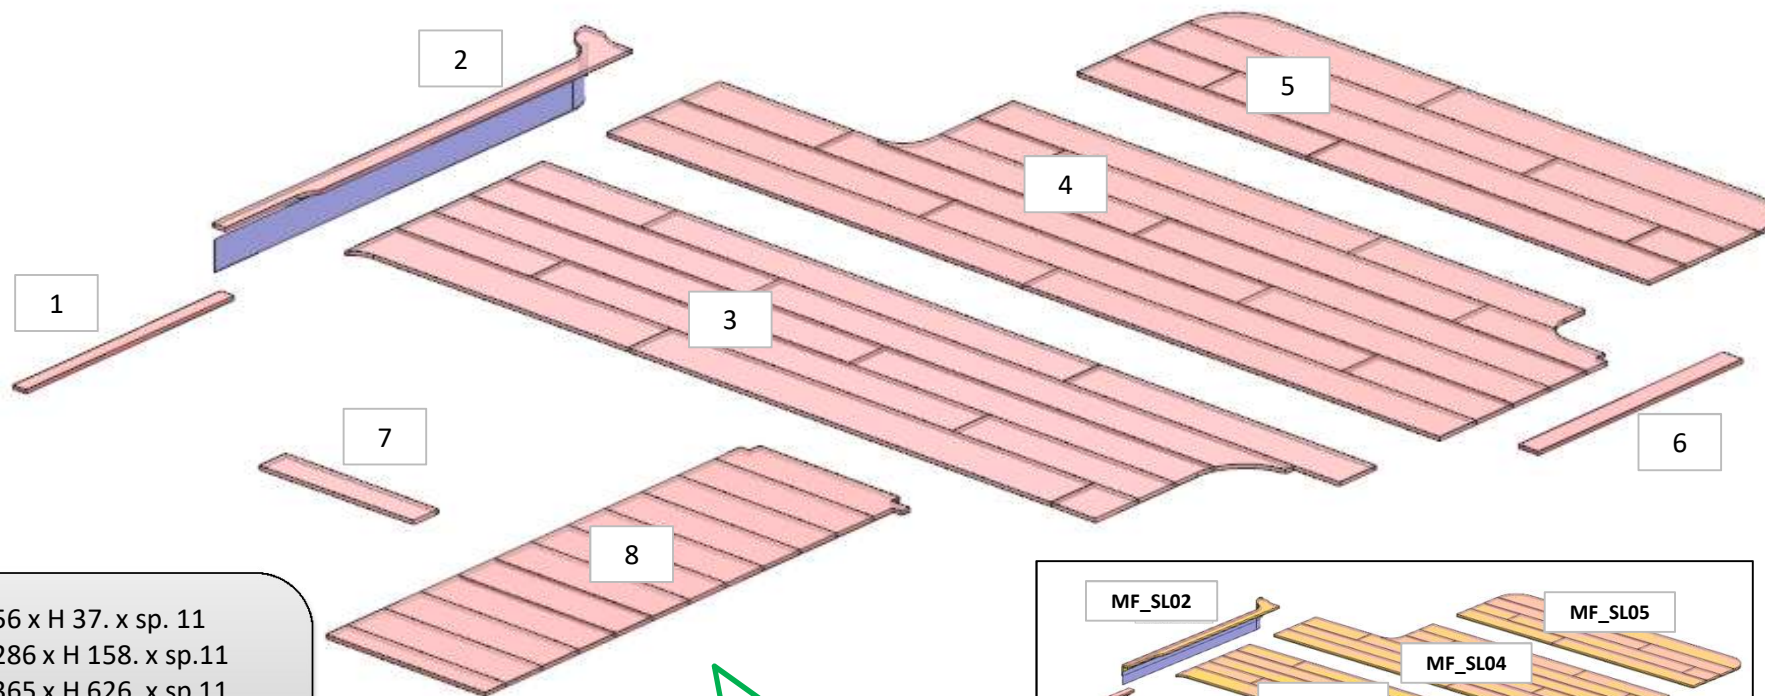

- 1 - L.656 x H 37. x sp. 11
- 2 - L.1286 x H 158. x sp.11
- 3 - L.2365 x H 626. x sp 11
- 4 - L.2365 x H 696. x sp 11
- 5 - L.1622 x H 484. x sp 11
- 6 - L.644 x H 55 x sp.11
- 7 - L.433 x H 79 x sp.11
- 8 - L.1340 x H 450 x sp.11

* AGGIUNTI PEZZI 7 e 8

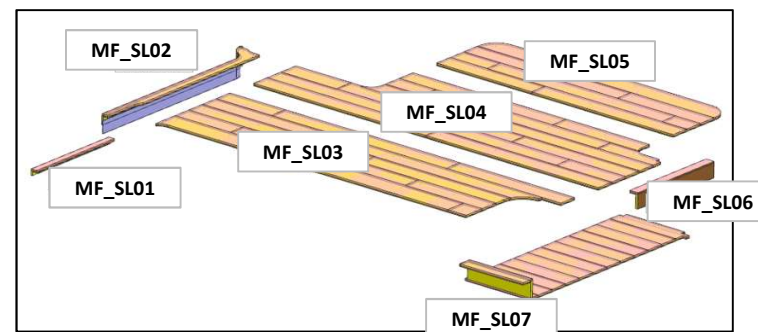

AZ53F

REV. 26-06-2024

LOCALE	CODICE	DESCRIZIONE COMPONENTE	FINITURA	Q.TA	OPERATORE
SALONE	AZ53F-X02_SL01	PAVIMENTO SALONE OPT	LAMINATO ACCIAIO	1	Damiano

1 - SVILUPPO L.1326 x H 87. x sp. 1

