
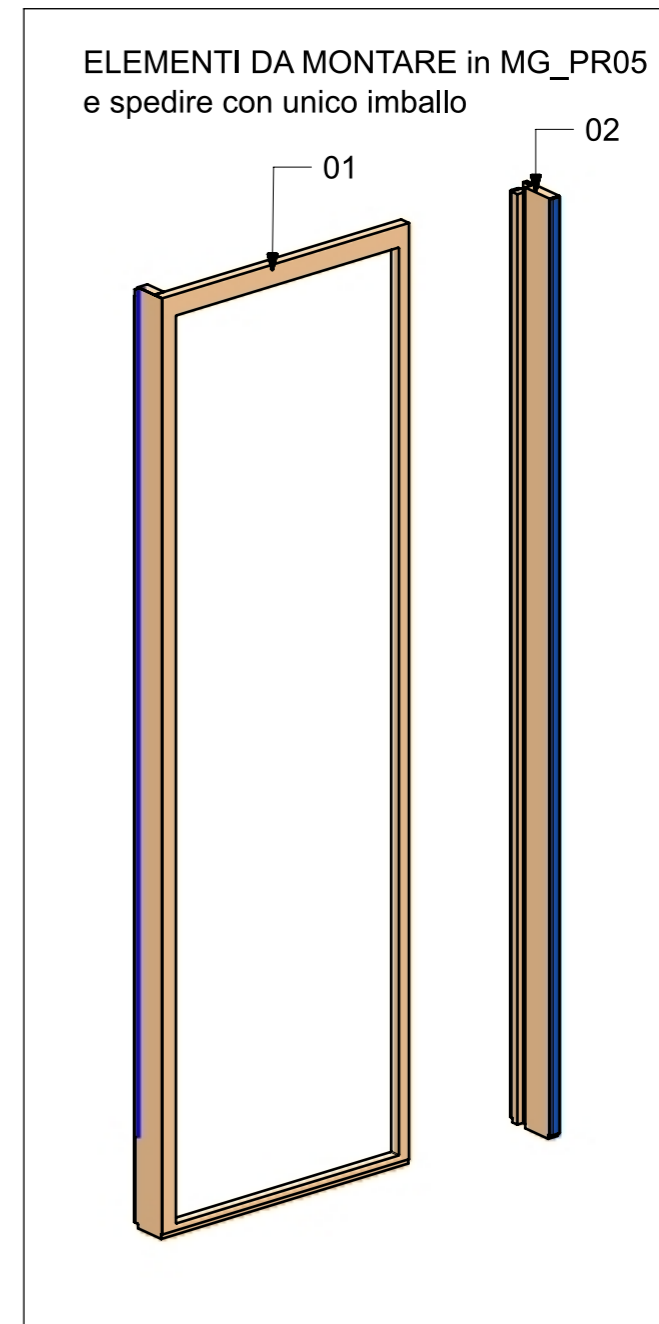
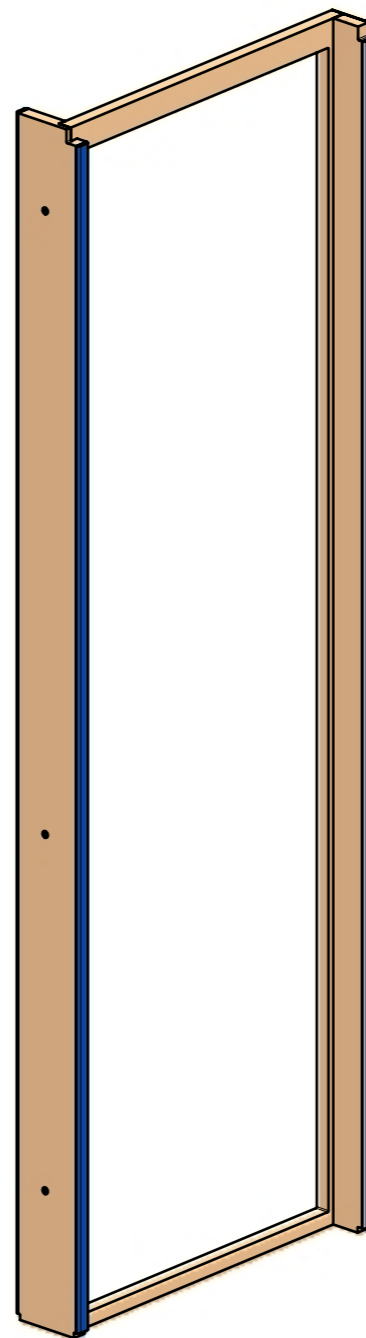


LOCALE	CODICE	DESCRIZIONE COMPONENTE	FINITURA	GR.
PARATIE LD	MD321_MG_PR05	PARATIA PORTA BAGNO ARMATORE	LAISTRA ALPI JAY STRIPED 12.35	PTP

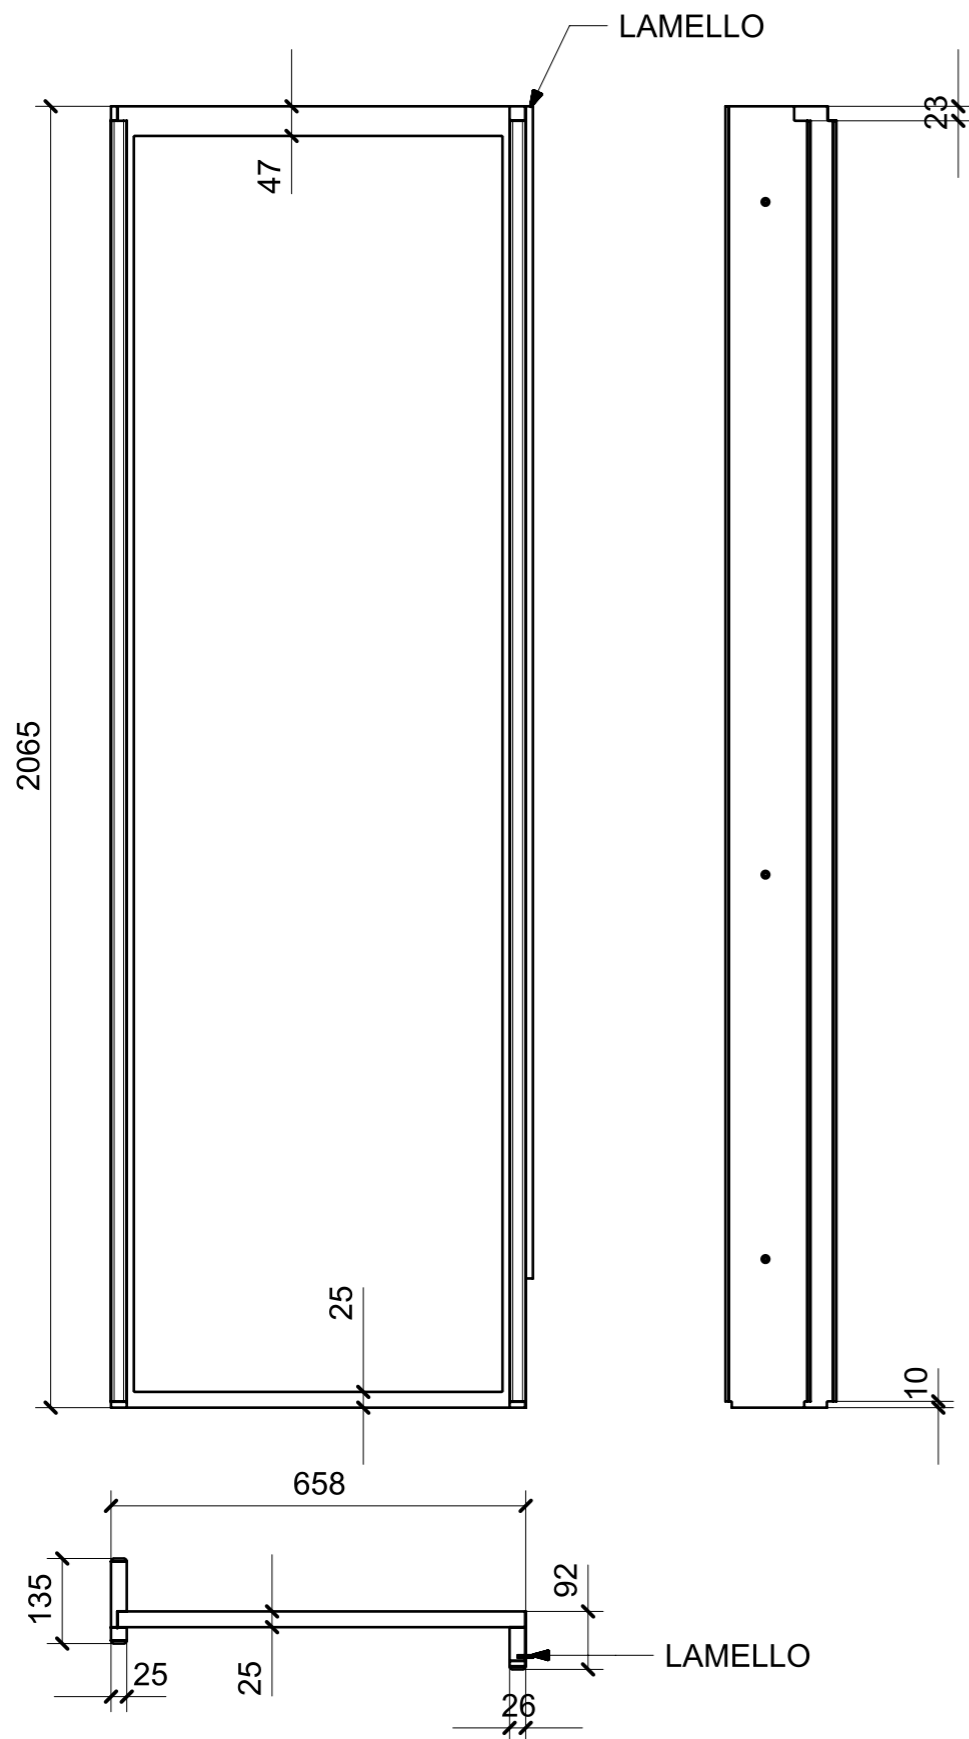

FERRAMENTA	QTY
BUSSOLA 6MA X 10 FORO DIAM.8	3

MG_PR05

VERNICIATURA LASTRA/LACCATI:

● = VERNICIARE 1 LATO + FILI RASATI O BORDATI

NESSUN SIMBOLO = VERNICIARE 2 LATI + FILI RASATI O BORDATI