

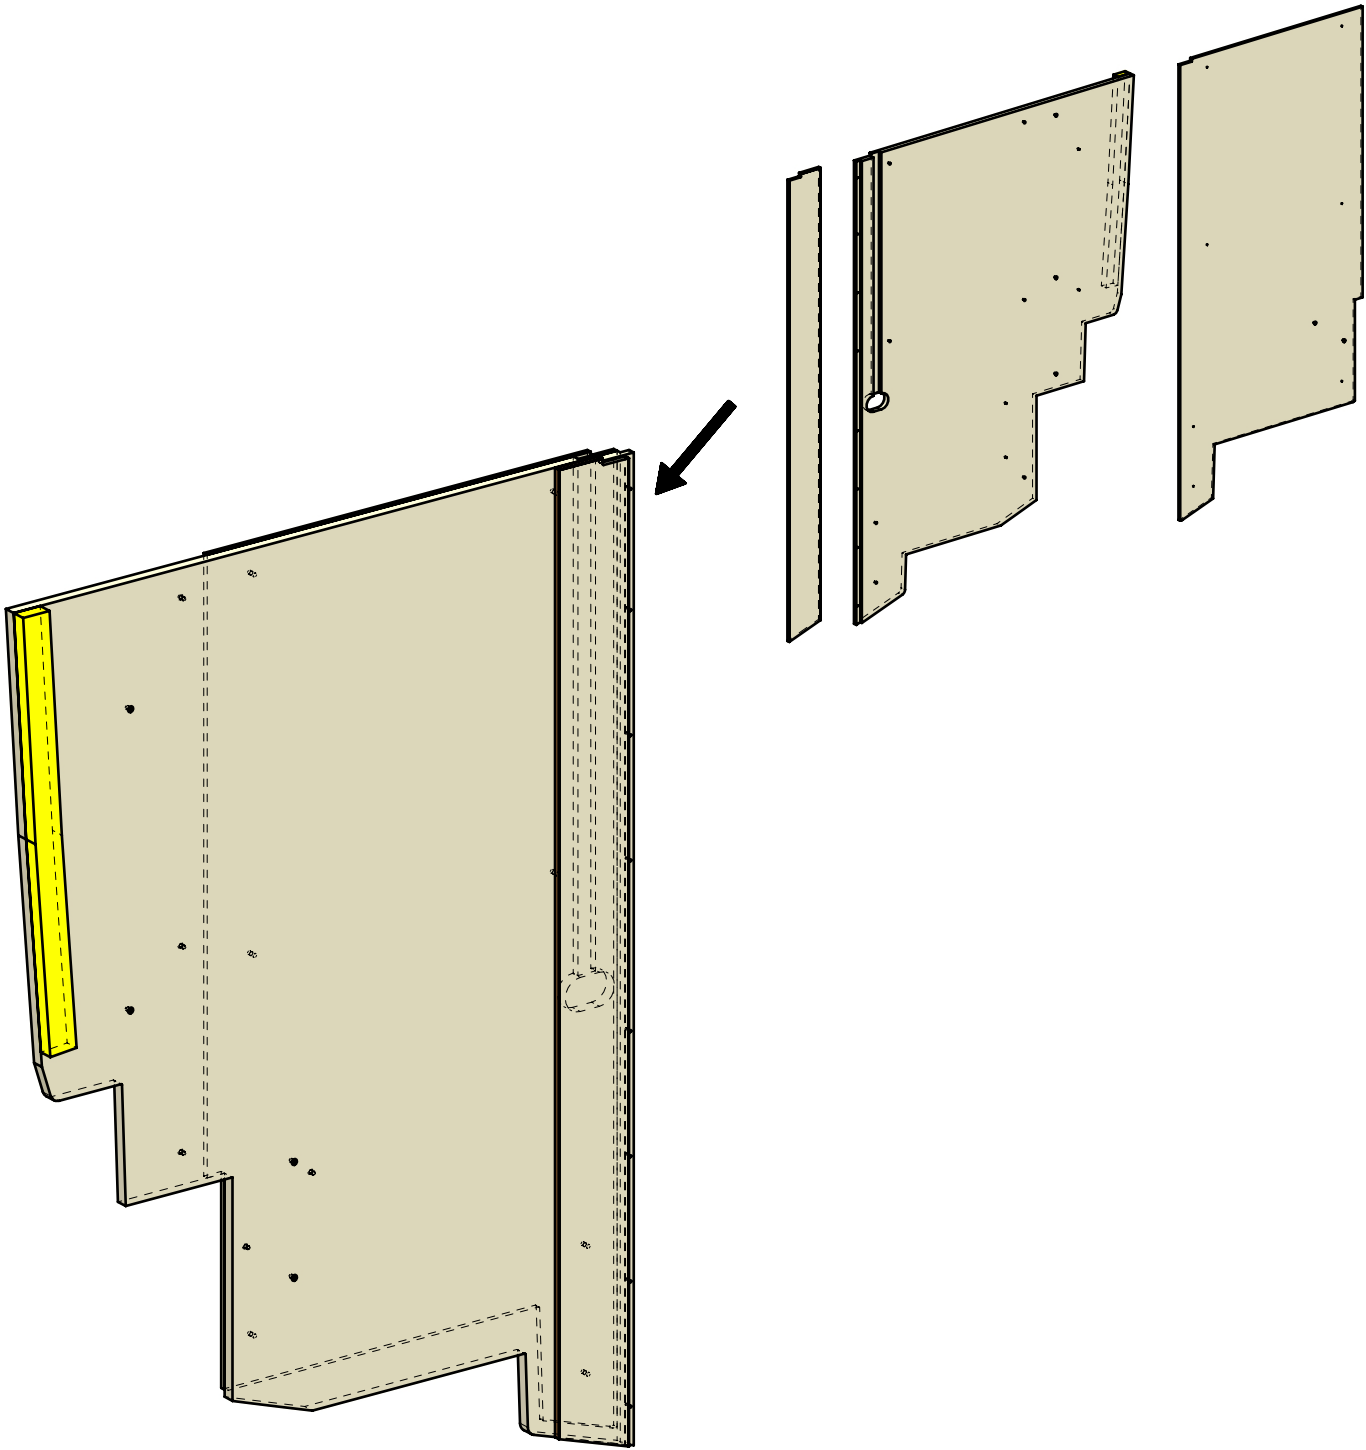
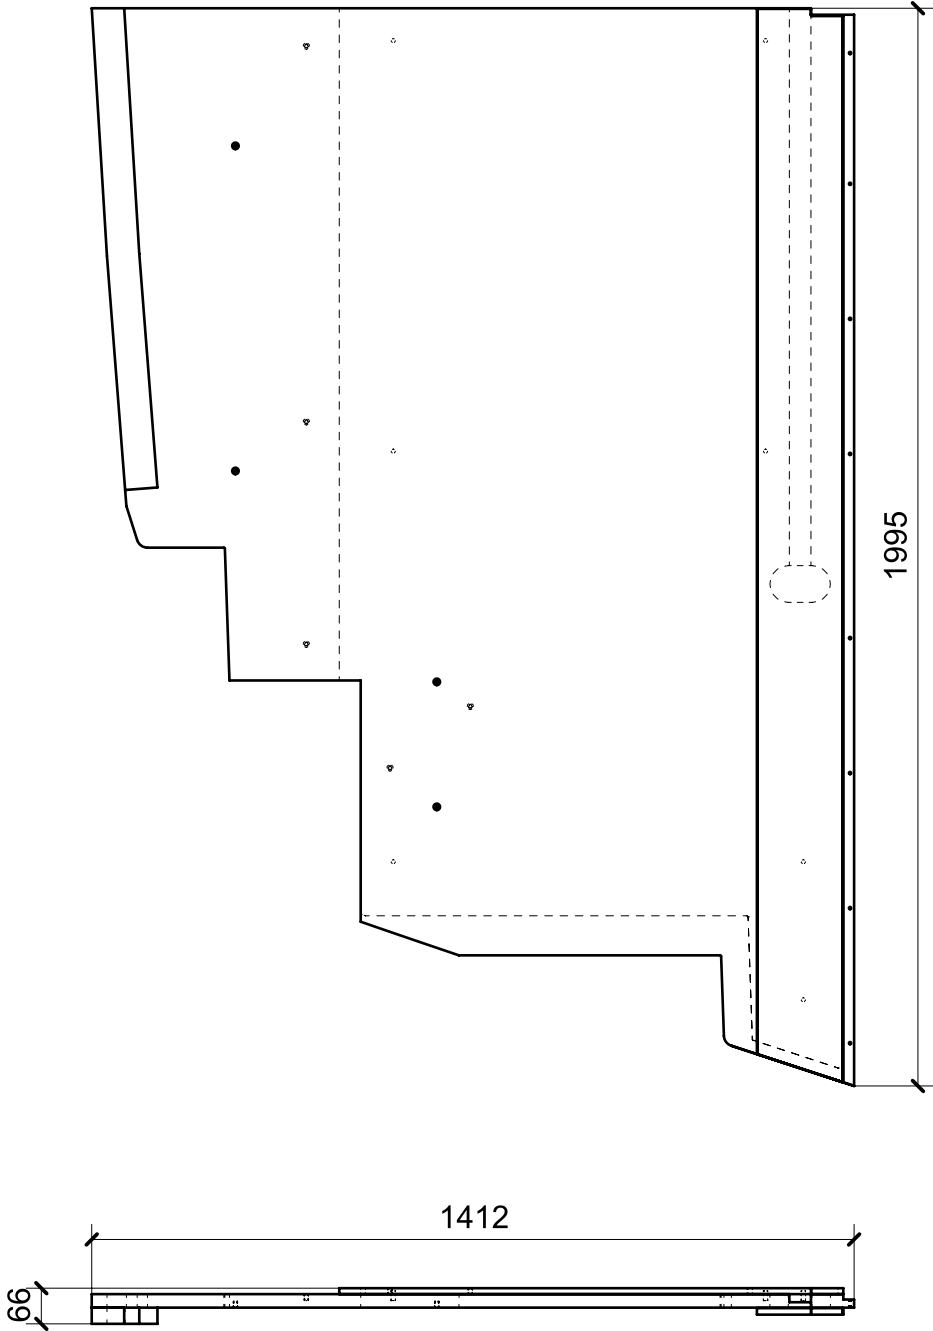


LOCALE	CODICE	DESCRIZIONE COMPONENTE	FINITURA	GR.
PARATIE	MD298_MG_PR02	PARATIA DIVISORIA BAGNO-ARMATORE		5

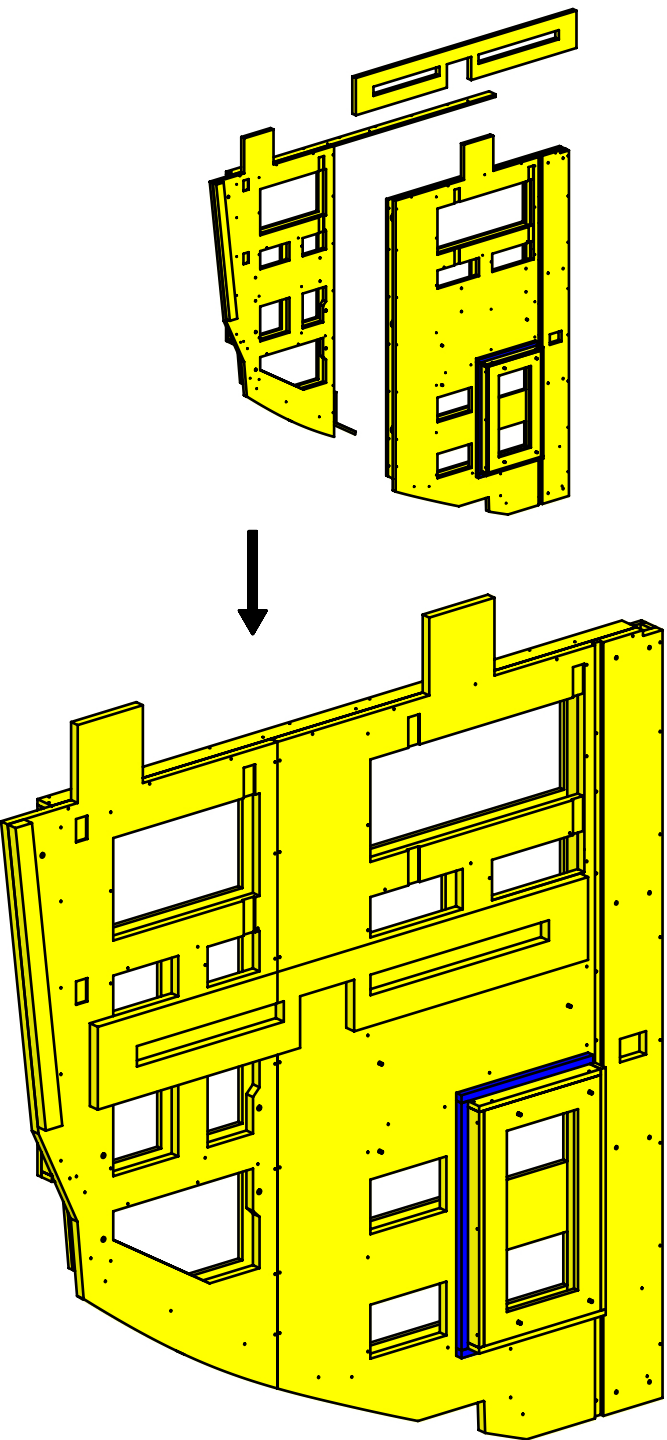



FERRAMENTA	QTY
BUSSOLA 6MA X 10 FORO DIAM.8	9

LOCALE	CODICE	DESCRIZIONE COMPONENTE	FINITURA	Q.TA
PARATIE	MD298_MG_PR03	PARATIA PRODIERA DX	OKUME' GREZZO	1

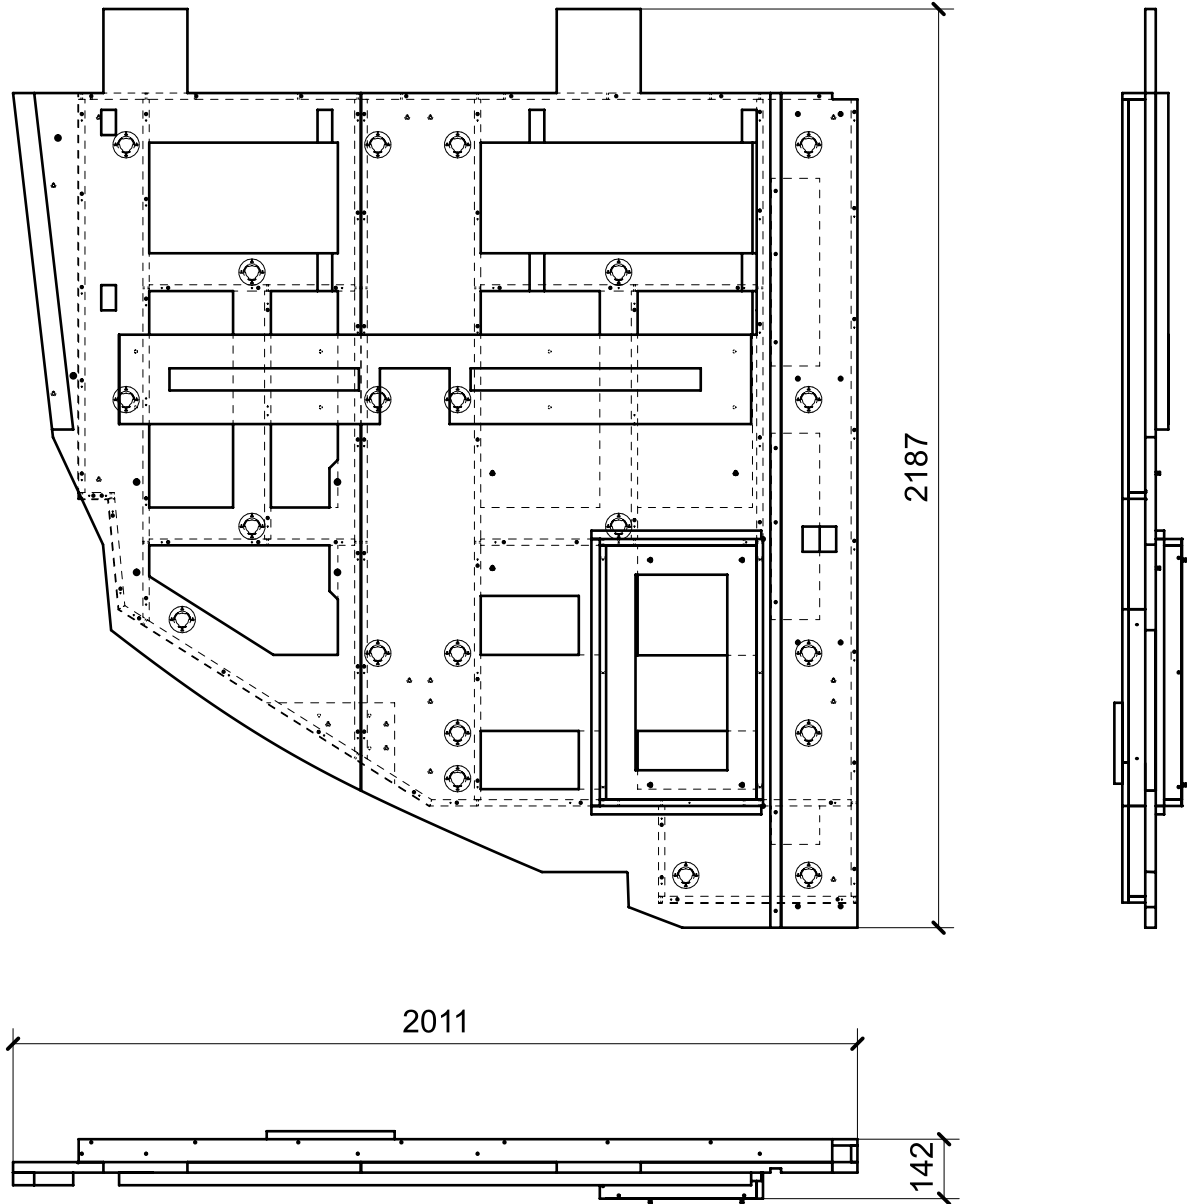


FERRAMENTA	QTY
BUSSOLA 6MA X 10 FORO DIAM.8	25
FITLOCK F_MASCHERPA_6020101102	21
VITE 6MA X 25 TESTA BOMBATA	4
VITE 6MA X 35 TESTA BOMBATA	3

LOCALE	CODICE	DESCRIZIONE COMPONENTE	FINITURA	GR.
PARATIE	MD298_MG_PR08	PARATIA TV VIP		5

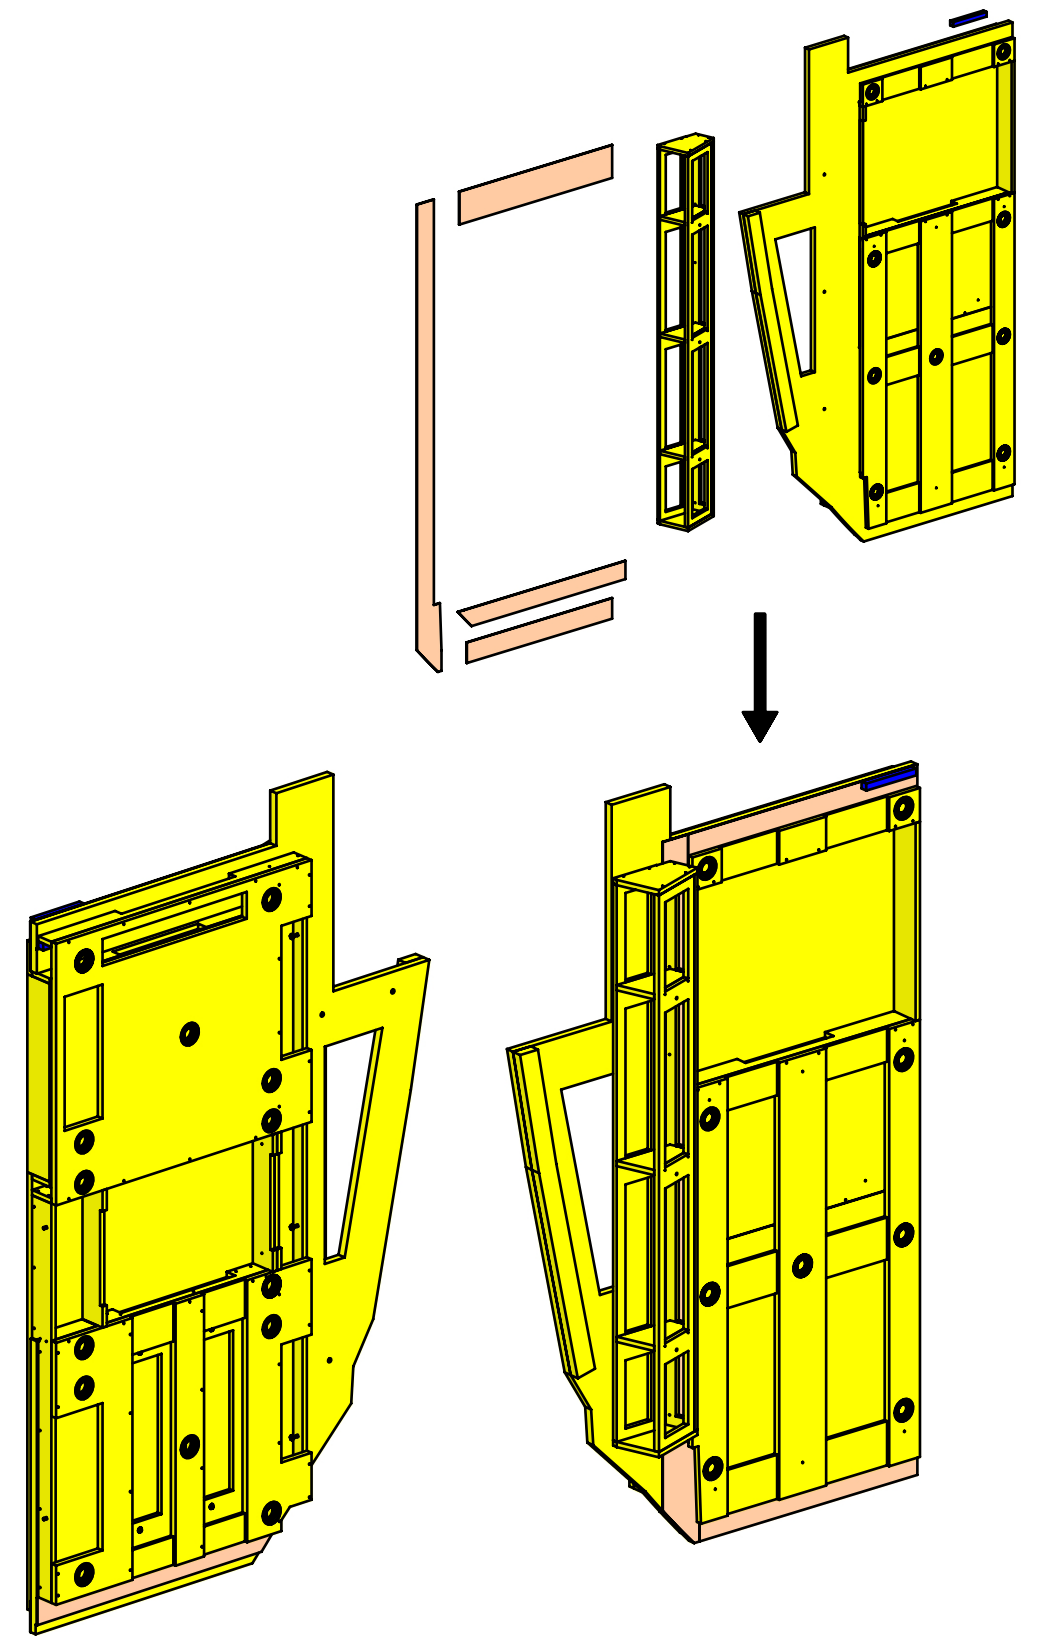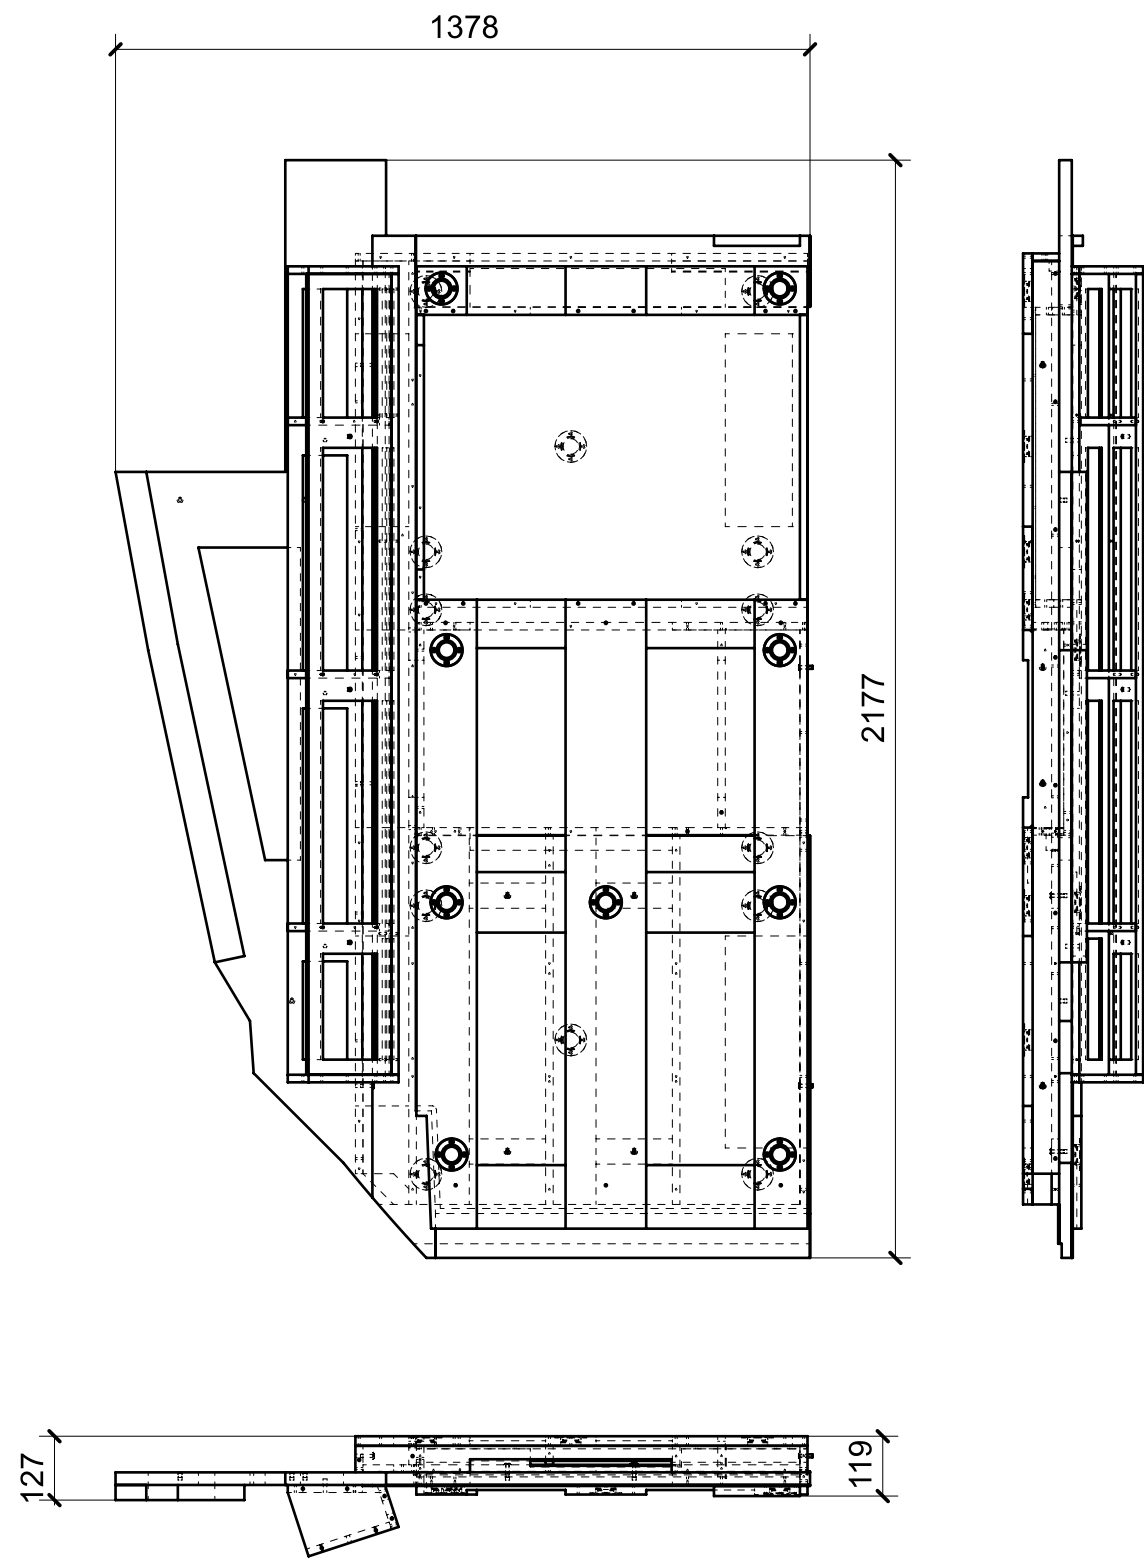

FERRAMENTA	QTY
BUSSOLA 6MA X 10 FORO DIAM.8	7
FITLOCK F_MASCHERPA_6020101102	23
VITE 6MA X 25 TESTA BOMBATA	9

LOCALE	CODICE	DESCRIZIONE COMPONENTE	FINITURA	GR
PARATIE	MD298_MG_PR11	PARATIA DOCCIA BAGNO VIP	LAMINATO LG23 PORO ROVERE\LAISTRA CHIARA\ GREZZO	5

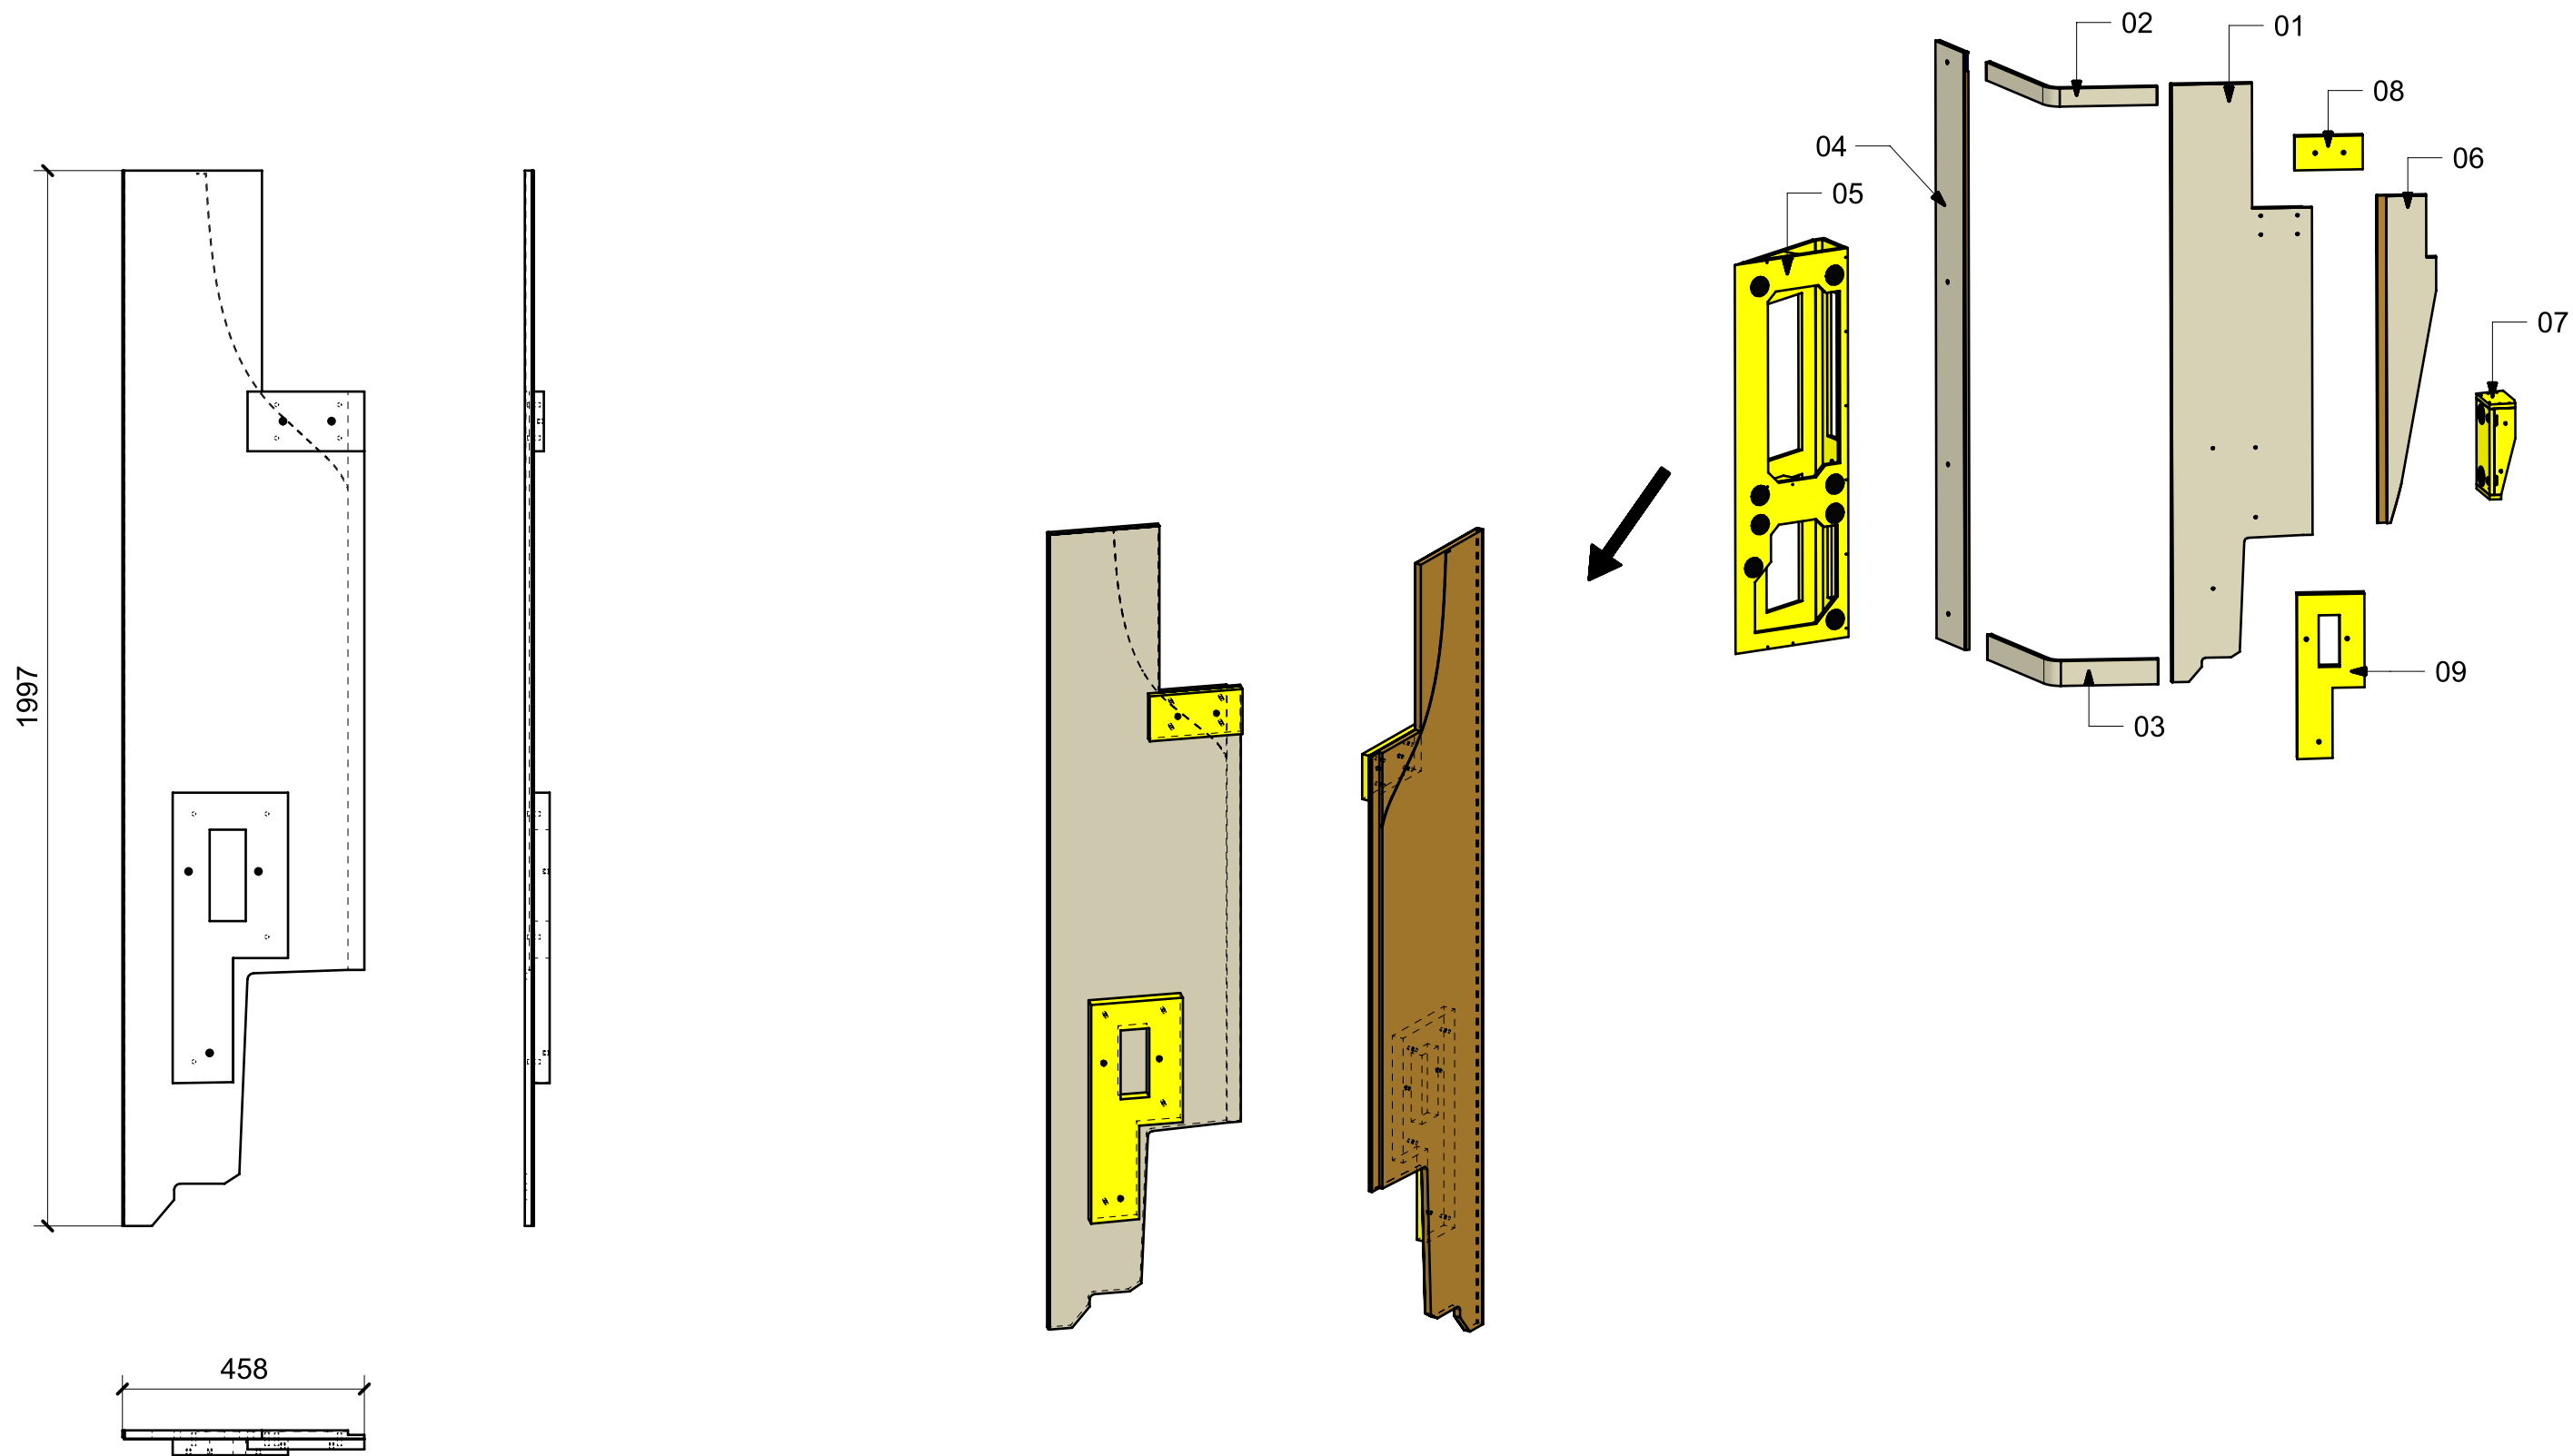

FERRAMENTA	QTY
VITE 6MA X 25 TESTA BOMBATA	2
FITLOCK F_MASCHERPA_6020101102	2
FM INCASSO_ITALVIPLA_973_FMPC_F1A	2
BUSSOLA 6MA X 10 FORO DIAM.8	11