
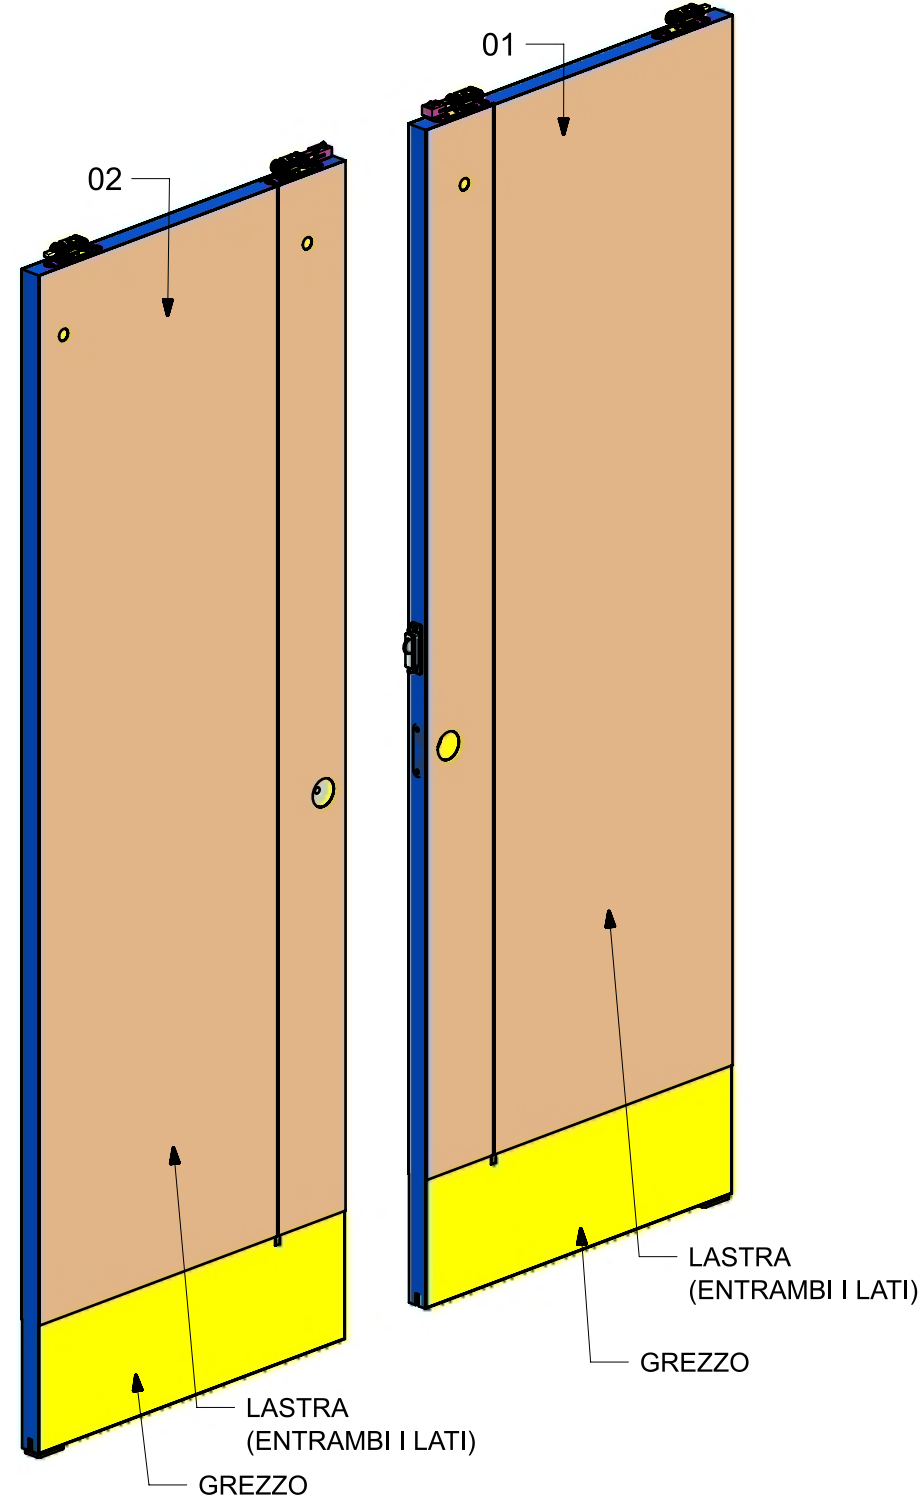
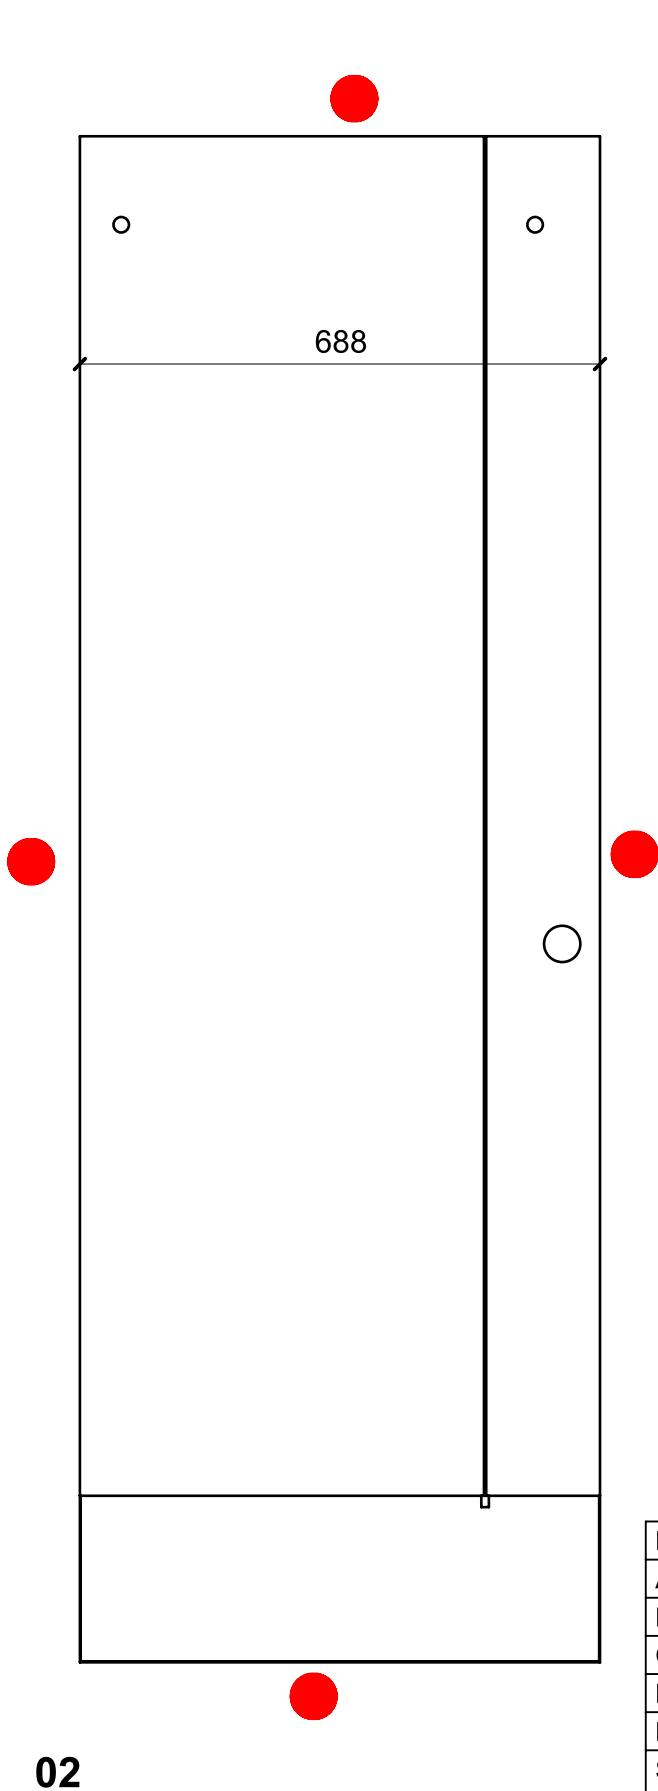


LOCALE	CODICE	DESCRIZIONE COMPONENTE	FINITURA	GR.
PORTE	MD321_R01_P09	PORTE SCORREVOLI CUCINA CHIUSA STD VAR.22	LAISTRA ALPI JAY STRIPED 12.35	2

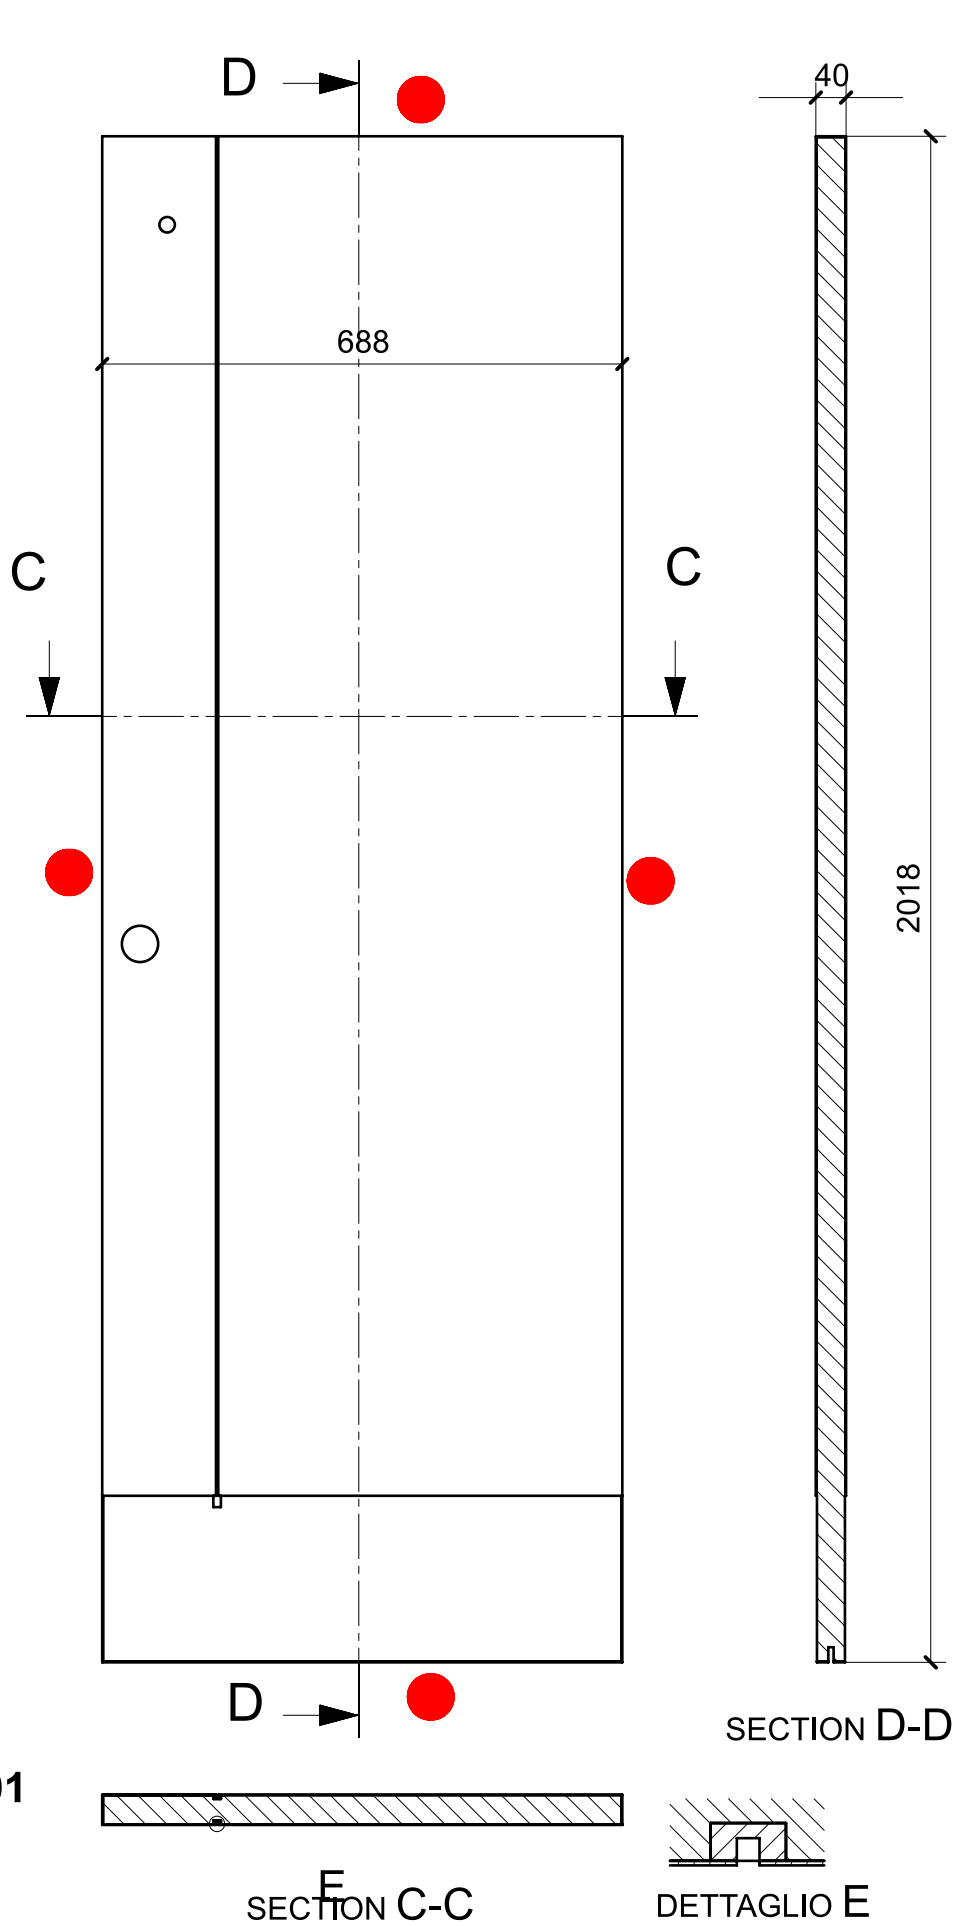

FERRAMENTA	QTY
ALZAPAGLIOLI_FORESTI_164.B BRUNITON	2
BUSSOLA 4MA X 10 FORO DIAM.6 X RISCONTRO CALAMITA TONDA_FBC_00426442	2
CONTROPIASTRA BONAITI MOD.G574 NERO OPACO_4G574000K5	1
KIT PORTE SCORREVOLE_KOBLENZ_SYSTEM04504_4	2
MAGNETE FORZA MAGNETICA1-5 10KG_HAFELE_246.87.112	2
SERRATURA MECCANICA BONAITI MOD.026 NERO OPACO ENTRATA 50 QUADRO 8X8_40026050K7	1

VERNICIATURA LAISTRA/LACCATI:
● = VERNICIARE 1 LATO + FILI RASATI O BORDATI
NESSUN SIMBOLO = VERNICIARE 2 LATI + FILI RASATI O BORDATI